

Agenzia delle Entrate
CATASTO FABBRICATI
Ufficio Provinciale di
Sassari

Dichiarazione protocollo n. SS0043135 del 03/04/2014

Planimetria di u.i.u. in Comune di Santa Teresa Gallura

Localita' La Marmorata

civ. SNC

Identificativi Catastali:

Sezione:

Foglio: 4

Particella: 478

Subalterno: 1

Compilata da:
Pittorru Paolo

Iscritto all'albo:
Geometri


Prov. Sassari

N. 01545

Scheda n. 1

Scala 1:200


Catasto dei Fabbricati - Situazione al 14/05/2015 - Comune di SANTA TERESA GALLURA (112) - Foglio: 4 - Particella: 478 - Subalterno: 1 - LOCALITA' LA MARMORATA SNC piano: T-1;

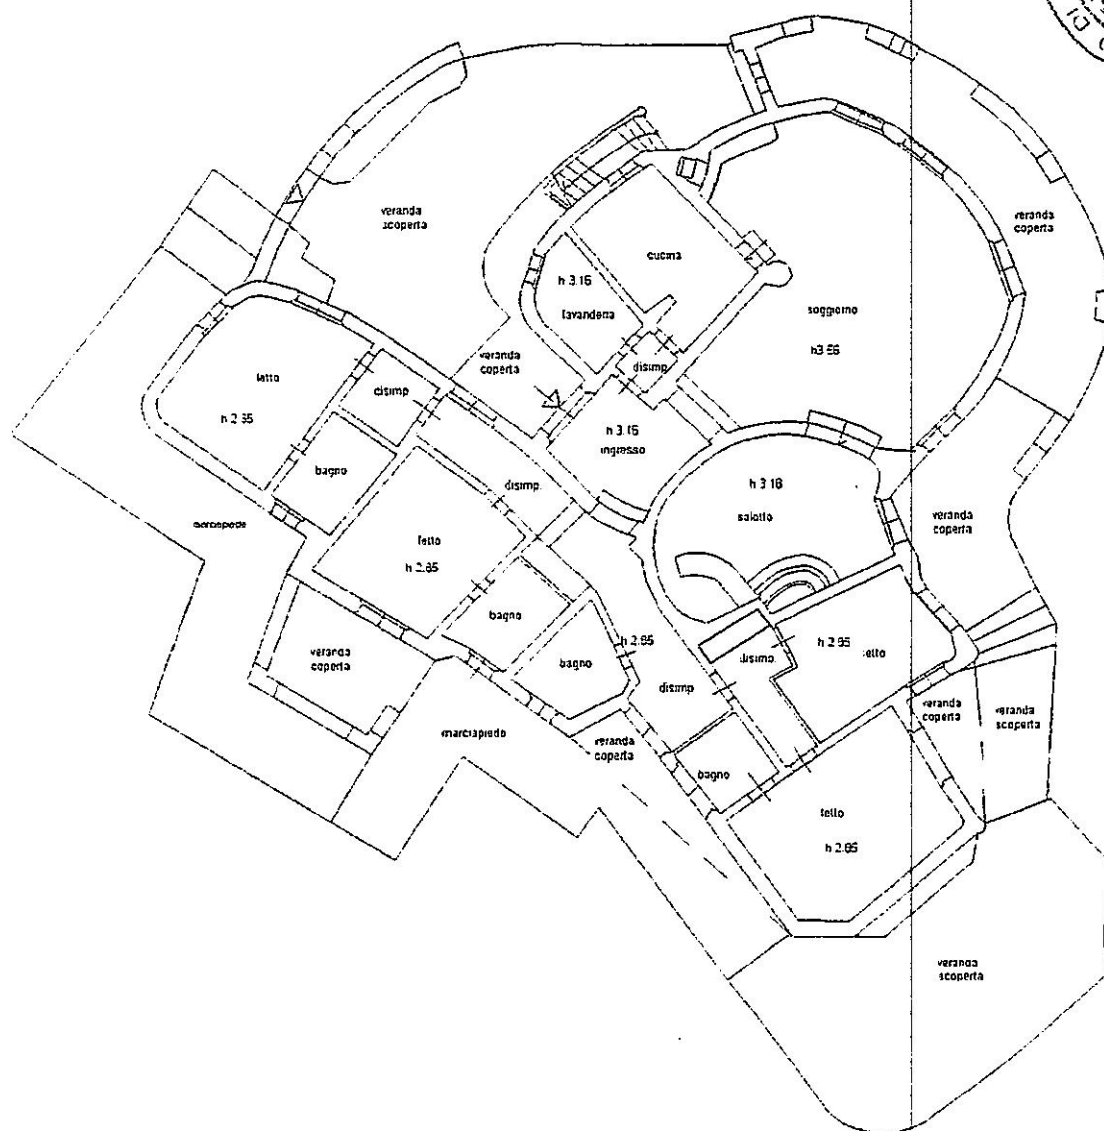

PIANO TERRA



*Sara Slopato
gen. Belen*

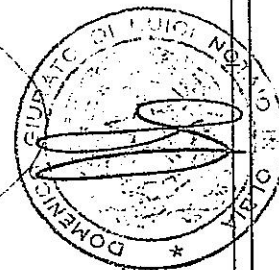

*Alfano D. Carlo
A. Giller, Alexandra
Giller*

Ultima planimetria in atti

Data: 14/05/2015 - n. T179841 - Richiedente: GRTDNC84R16C514N

Totale schede: 3 - Formato di acquisizione: A4(210x297) - Formato stampa richiesto: A4(210x297)

Agenzia delle Entrate
CATASTO FABBRICATI
Ufficio Provinciale di
Sassari

Dichiarazione protocollo n. SS0043135 del 03/04/2014

Planimetria di u.i.u. in Comune di Santa Teresa Gallura
Localita' La Marmorata

civ. SNC


Identificativi Catastali:
Sezione:
Foglio: 4
Particella: 478
Subalterno: 1

Compilata da:
Pittorru Paolo
Iscritto all'albo:
Geometri
Prov. Sassari


N. 01545

Scheda n. 3

Scala 1:1000

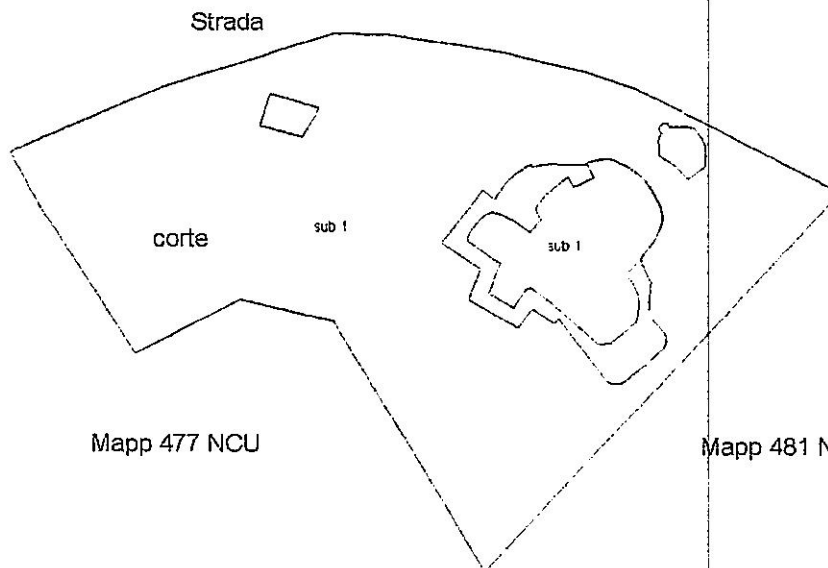


PIANTA PIANO TERRA

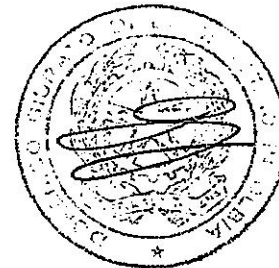

Handwritten signature: Pittorru Paolo

Handwritten signatures: Stefano Di Carlo, Alessandra Ursula Guller, Sara Stazzu, Gian Bellu

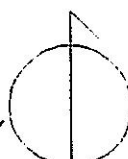

Catasto dei fabbricati - Situazione al 14/05/2015 - Comune di SANTA TERESA GALLURA (1312) - Foglio: 4 - Particella: 478 - Subalterno: 1
LOCALITA' LA MARMORATA SNC piano: T-1;

Ultima planimetria in atti

Agenzia delle Entrate
CATASTO FABBRICATI
Ufficio Provinciale di
Sassari

Dichiarazione protocollo n. SS0043135 del 03/04/2014

Planimetria di u.i.u. in Comune di Santa Teresa Gallura

Localita' La Marmorata

civ. SNC

Identificativi Catastali:

Sezione:

Foglio: 4

Particella: 478

Subalterno: 1

Compilata da:
Pittorru Paolo


Iscritto all'albo:
Geometri

Prov. Sassari


N. 01545

Scheda n. 2

Scala 1:200

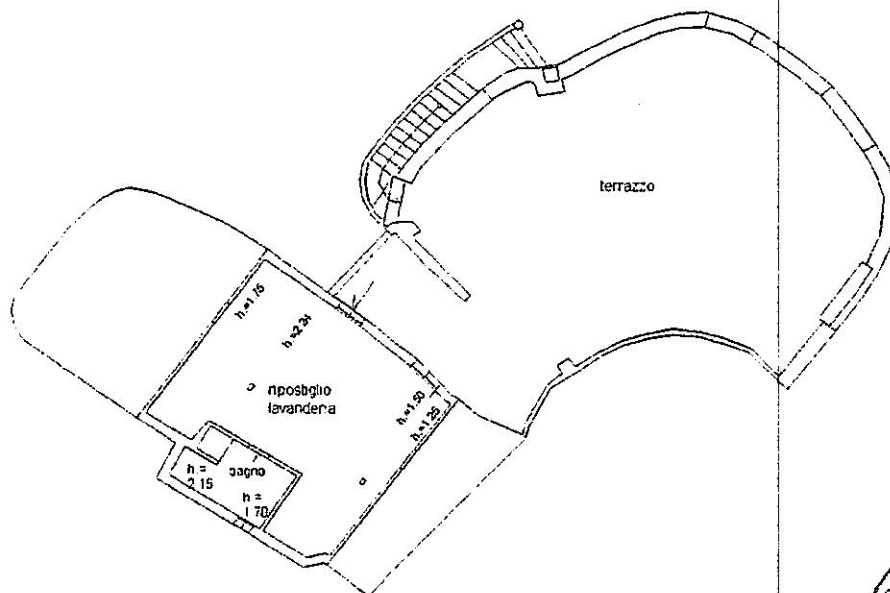

PIANO PRIMO

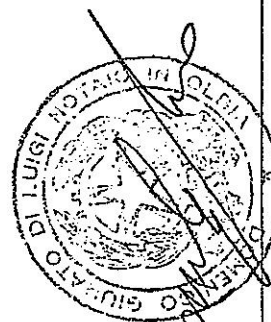


*Sara Sotzu
Geometra Belen*



N

Alessandra Uosile

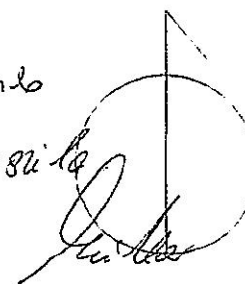

Ultima planimetria in atti

Data: 14/05/2015 - n. T179841 - Richiedente: GRTDNC84R16C514N

Totale schede: 3 - Formato di acquisizione: A4(210x297) - Formato stampa richiesto: A4(210x297)

Catasto del Fabbricati - Situazione al 14/05/2015 - Comune di SANTA TERESA GALLURA (1312) - Foglio: 4 - Particella: 478 - Subalterno: 1 - LOCALITA' LA MARMORATA SNC piano: T-1;

Agenzia delle Entrate
CATASTO FABBRICATI
Ufficio Provinciale di
Sassari

Dichiarazione protocollo n. SS0043135 del 03/04/2014

Planimetria di u.i.u. in Comune di Santa Teresa Gallura

Localita' La Marmorata

civ. SNC

Identificativi Catastali:

Sezione:

Foglio: 4

Particella: 478

Subalterno: 2


Compilata da:
Pittorru PaoloIscritto all'albo:
Geometri

Proy. Sassari


N. 01545

Scheda n. 1

Scala 1:200

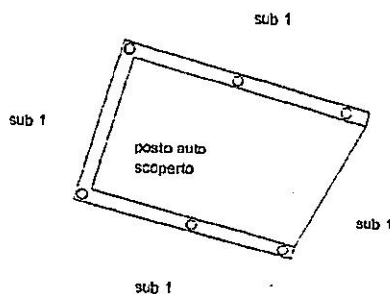

PIANO TERRA

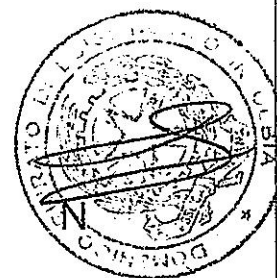

Alexandra Ursula
Giulio

Sara Stazzari
Geni Bello

Catasto dei fabbricati - Situazione al 14/05/2015 - Comune di SANTA TERESA GALLURA (1312) - < Foglio: 4 - Particella: 478 - Subalterno: 2 >
LOCALITA' LA MARMORATA SNC piano: T;

Ultima planimetria in atti

Data: 14/05/2015 - n. T179842 - Richiedente: GRTDNC84R16C514N

Totale schede: 1 - Formato di acquisizione: A4(210x297) - Formato stampa richiesto: A4(210x297)

Agenzia delle Entrate
CATASTO FABBRICATI
Ufficio Provinciale di
Sassari

Dichiarazione protocollo n. SS0043135 del 03/04/2014

Planimetria di u.i.u. in Comune di Santa Teresa Gallura

Localita' La Marmorata

civ. SNC

Identificativi Catastali:

Sezione:

Foglio: 4

Particella: 478

Subalterno: 3

Compilata da:

Pittorru Paolo

Iscritto all'albo:

Geometri

Prov. Sassari

N. 01545

scheda n. 1

Scala 1:200

sub 1


sub 1



sub 1

sub 1

PIANO TERRA

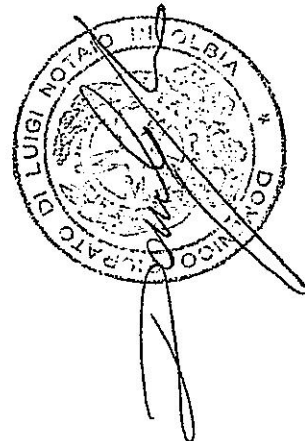

Santa Teresa Gallura
Gen. Bellu



N

Alexandra
Gilles




Catasto dei fabbricati - Situazione al 14/05/2015 - Comune di SANTA TERESA GALLURA (1312) - Foglio: 4 - Particella: 478 - Subalterno: 3 - LOCALITA' LA MARMORATA SNC piano: 1;

Ultima planimetria in atti

Data: 14/05/2015 - n. T179843 - Richiedente: GRTDNC84R16C514N

Totale schede: 1 - Formato di acquisizione: A4(210x297) - Formato stampa richiesto: A4(210x297)

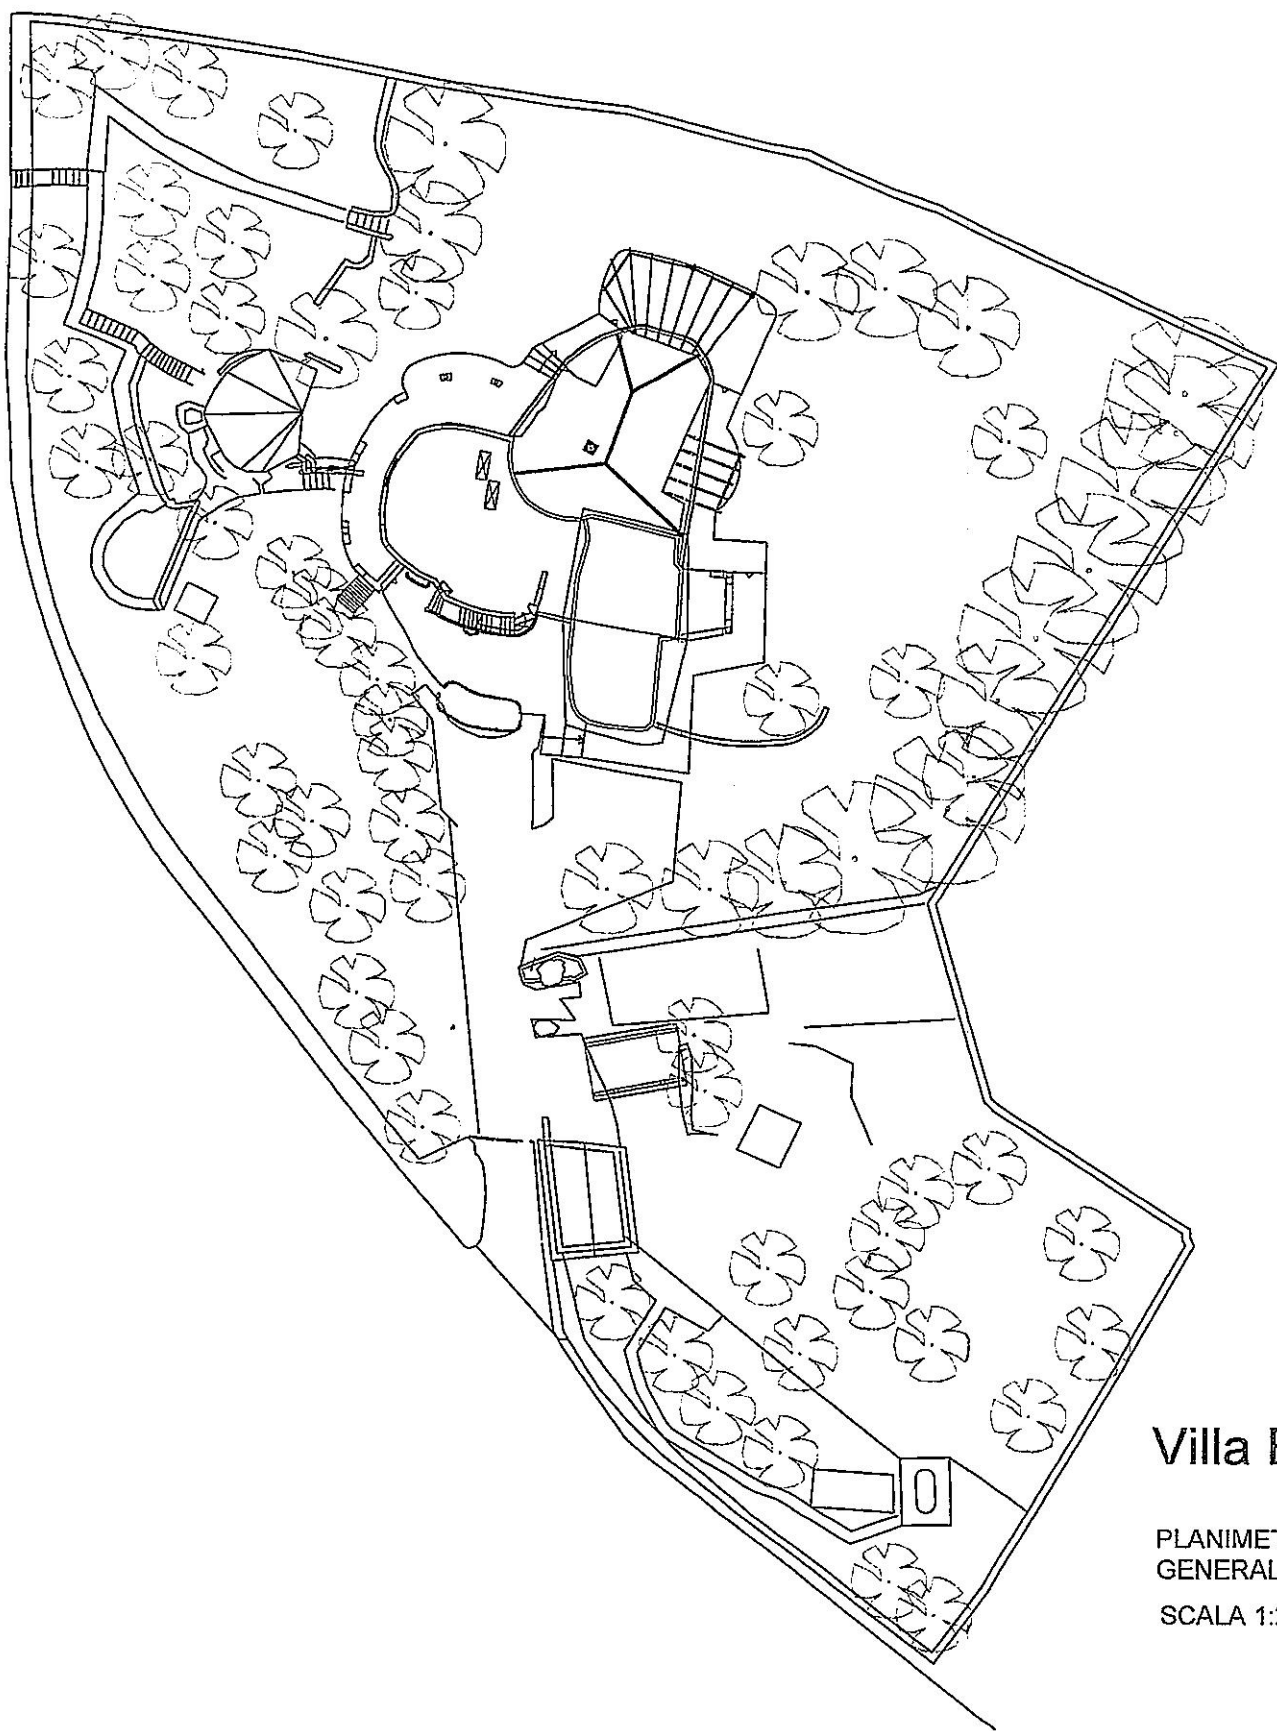

Villa Bianca

PLANIMETRIA
GENERALE
SCALA 1:200