



PIANTA PIANO TERRA

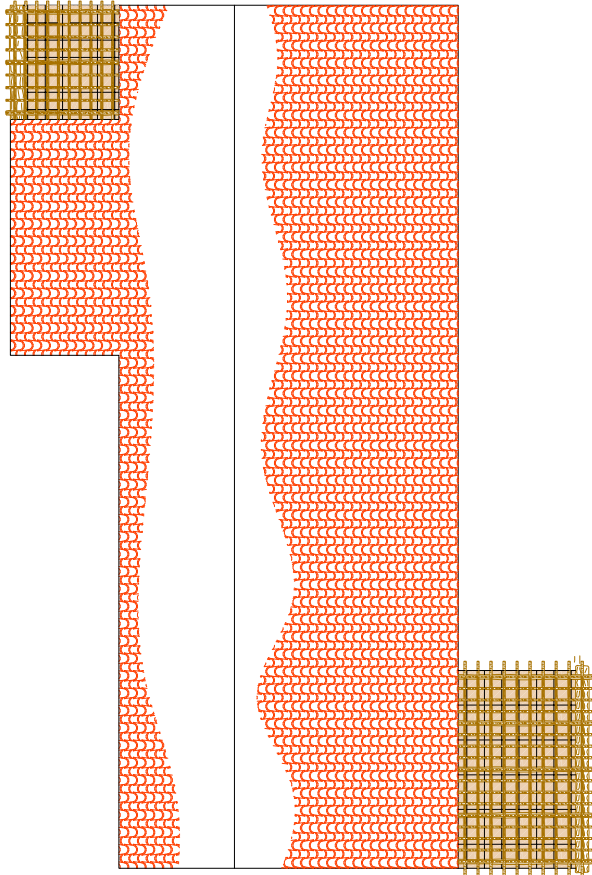


PIANTA DELLE COPERTURE


PROSPETTATO NORD

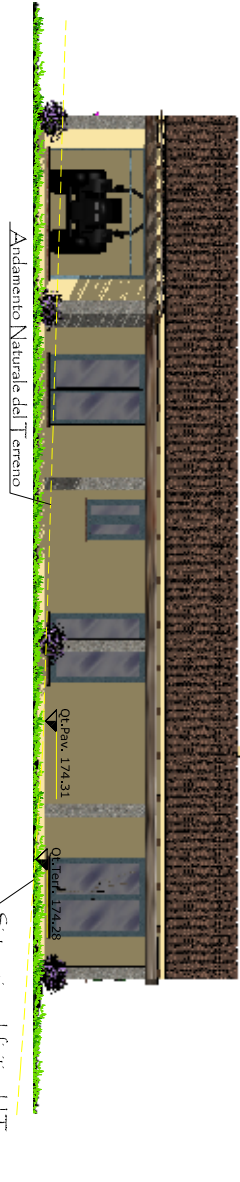



PROSPETTATO EST

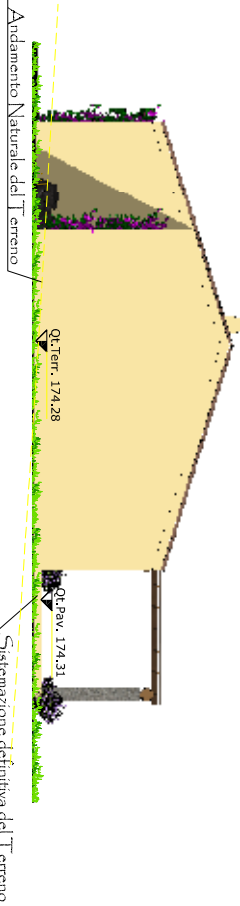

PROSPETTATO OVEST

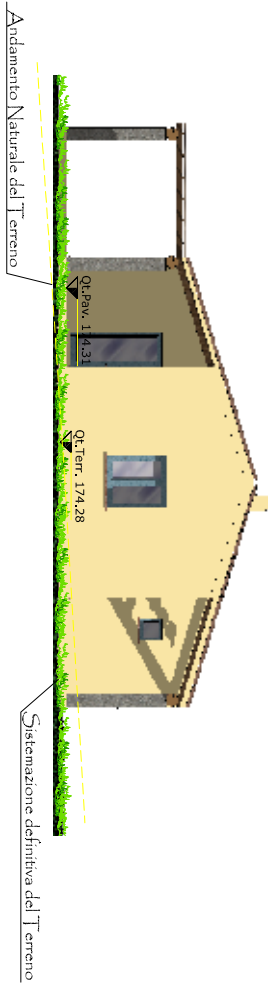

PROSPETTATO SUD

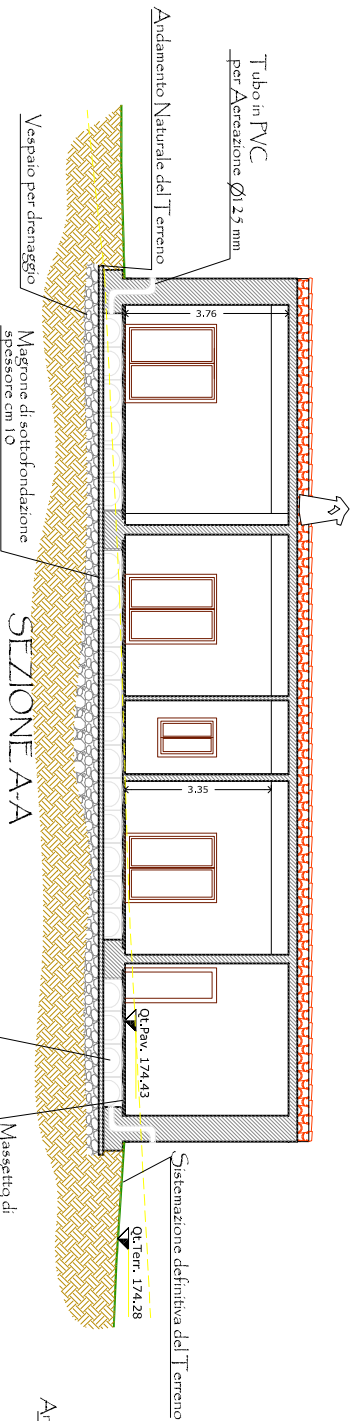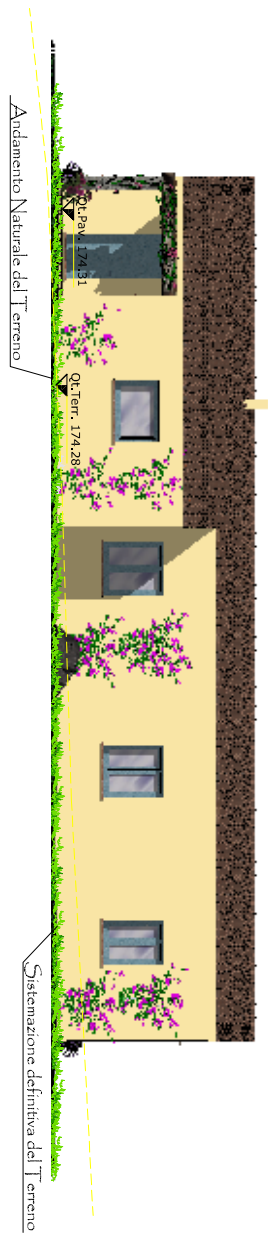

SEZIONE B-B

