

Agenzia del Territorio
CATASTO FABBRICATI
Ufficio Provinciale di
Sassari

Dichiarazione protocollo n. del
Planimetria di u.i.u. in Comune di Aglientu
Loc. Rena Majore-via Del Corbezzolo

civ. SNC

Identificativi Catastali:
Sezione:
Foglio: 1
Particella: 2100
Subalterno: 8


Compilata da:
Careddu Pietro Lucio
Iscritto all'albo:
Geometri
Prov. Sassari

N. 2621

Scheda n. 1

Scala 1:200

PRESENTATA IL

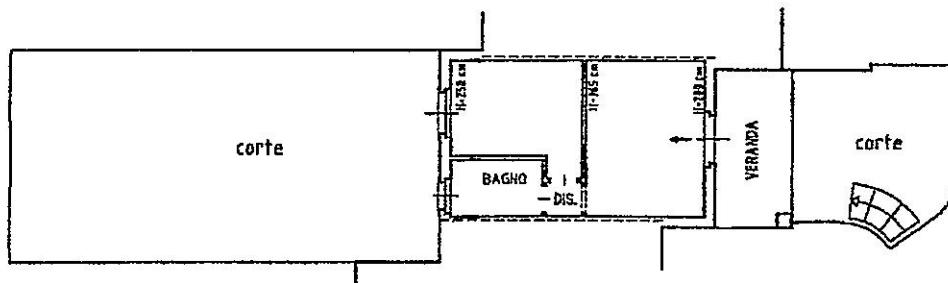

PIANO TERRA

Hm.= 300 cm

[Handwritten signature]

NORD