PROSPETTO FRONTALE

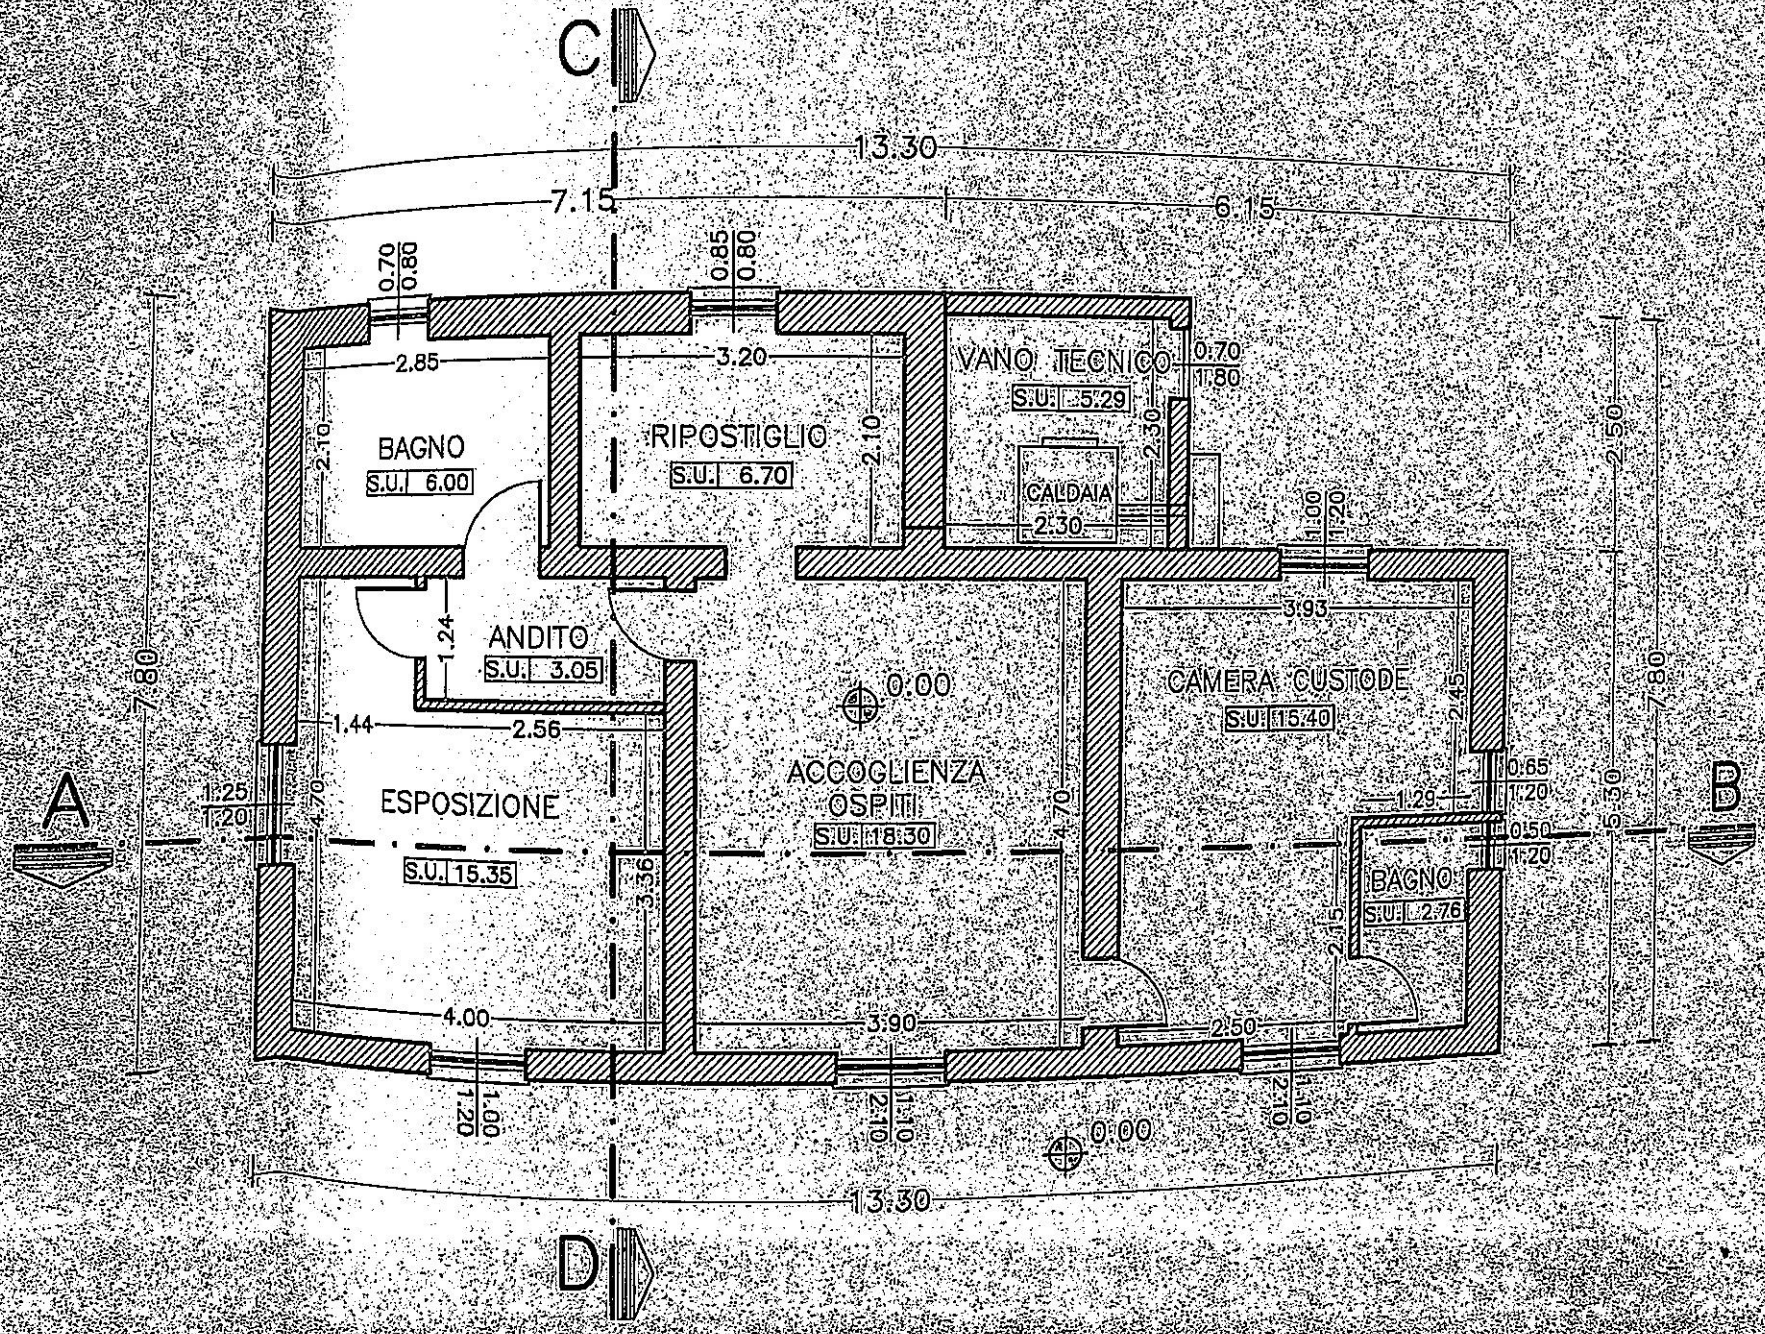


PIANTA PIANO TERRA