

Planimetria

Scheda n. 1


Scala 1:200

# PIANO TERRA

H MEDIA: Mt. 2,80


FOGLIO 5 PARTICELLA 696 (C.T.)

FOGLIO 5 PARTICELLA 696 (C.T.)

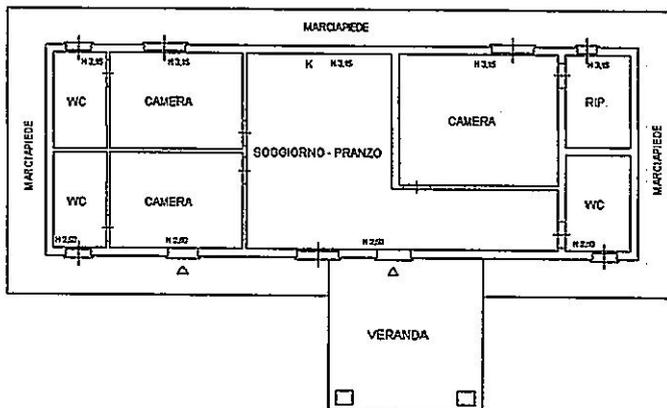

FOGLIO 5 PARTICELLA 696 (C.T.)

FOGLIO 5 PARTICELLA 696 (C.T.)

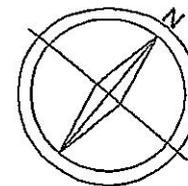

Catasto dei Fabbricati - Situazione al 24/09/2021 - Comune di LUOGOSANTO (E747) - < Foglio: 5 - Particella: 518 - Subalterno: 1 >  
LOCALITA' BULBUSEDU n. 163 piano: T;

Ultima planimetria in atti

Data: 24/09/2021 - n. T133708 - Richiedente: GLASVT82M24G203M

Totale schede: 2 - Formato di acquisizione: A4(210x297) - Formato stampa richiesto: A4(210x297)